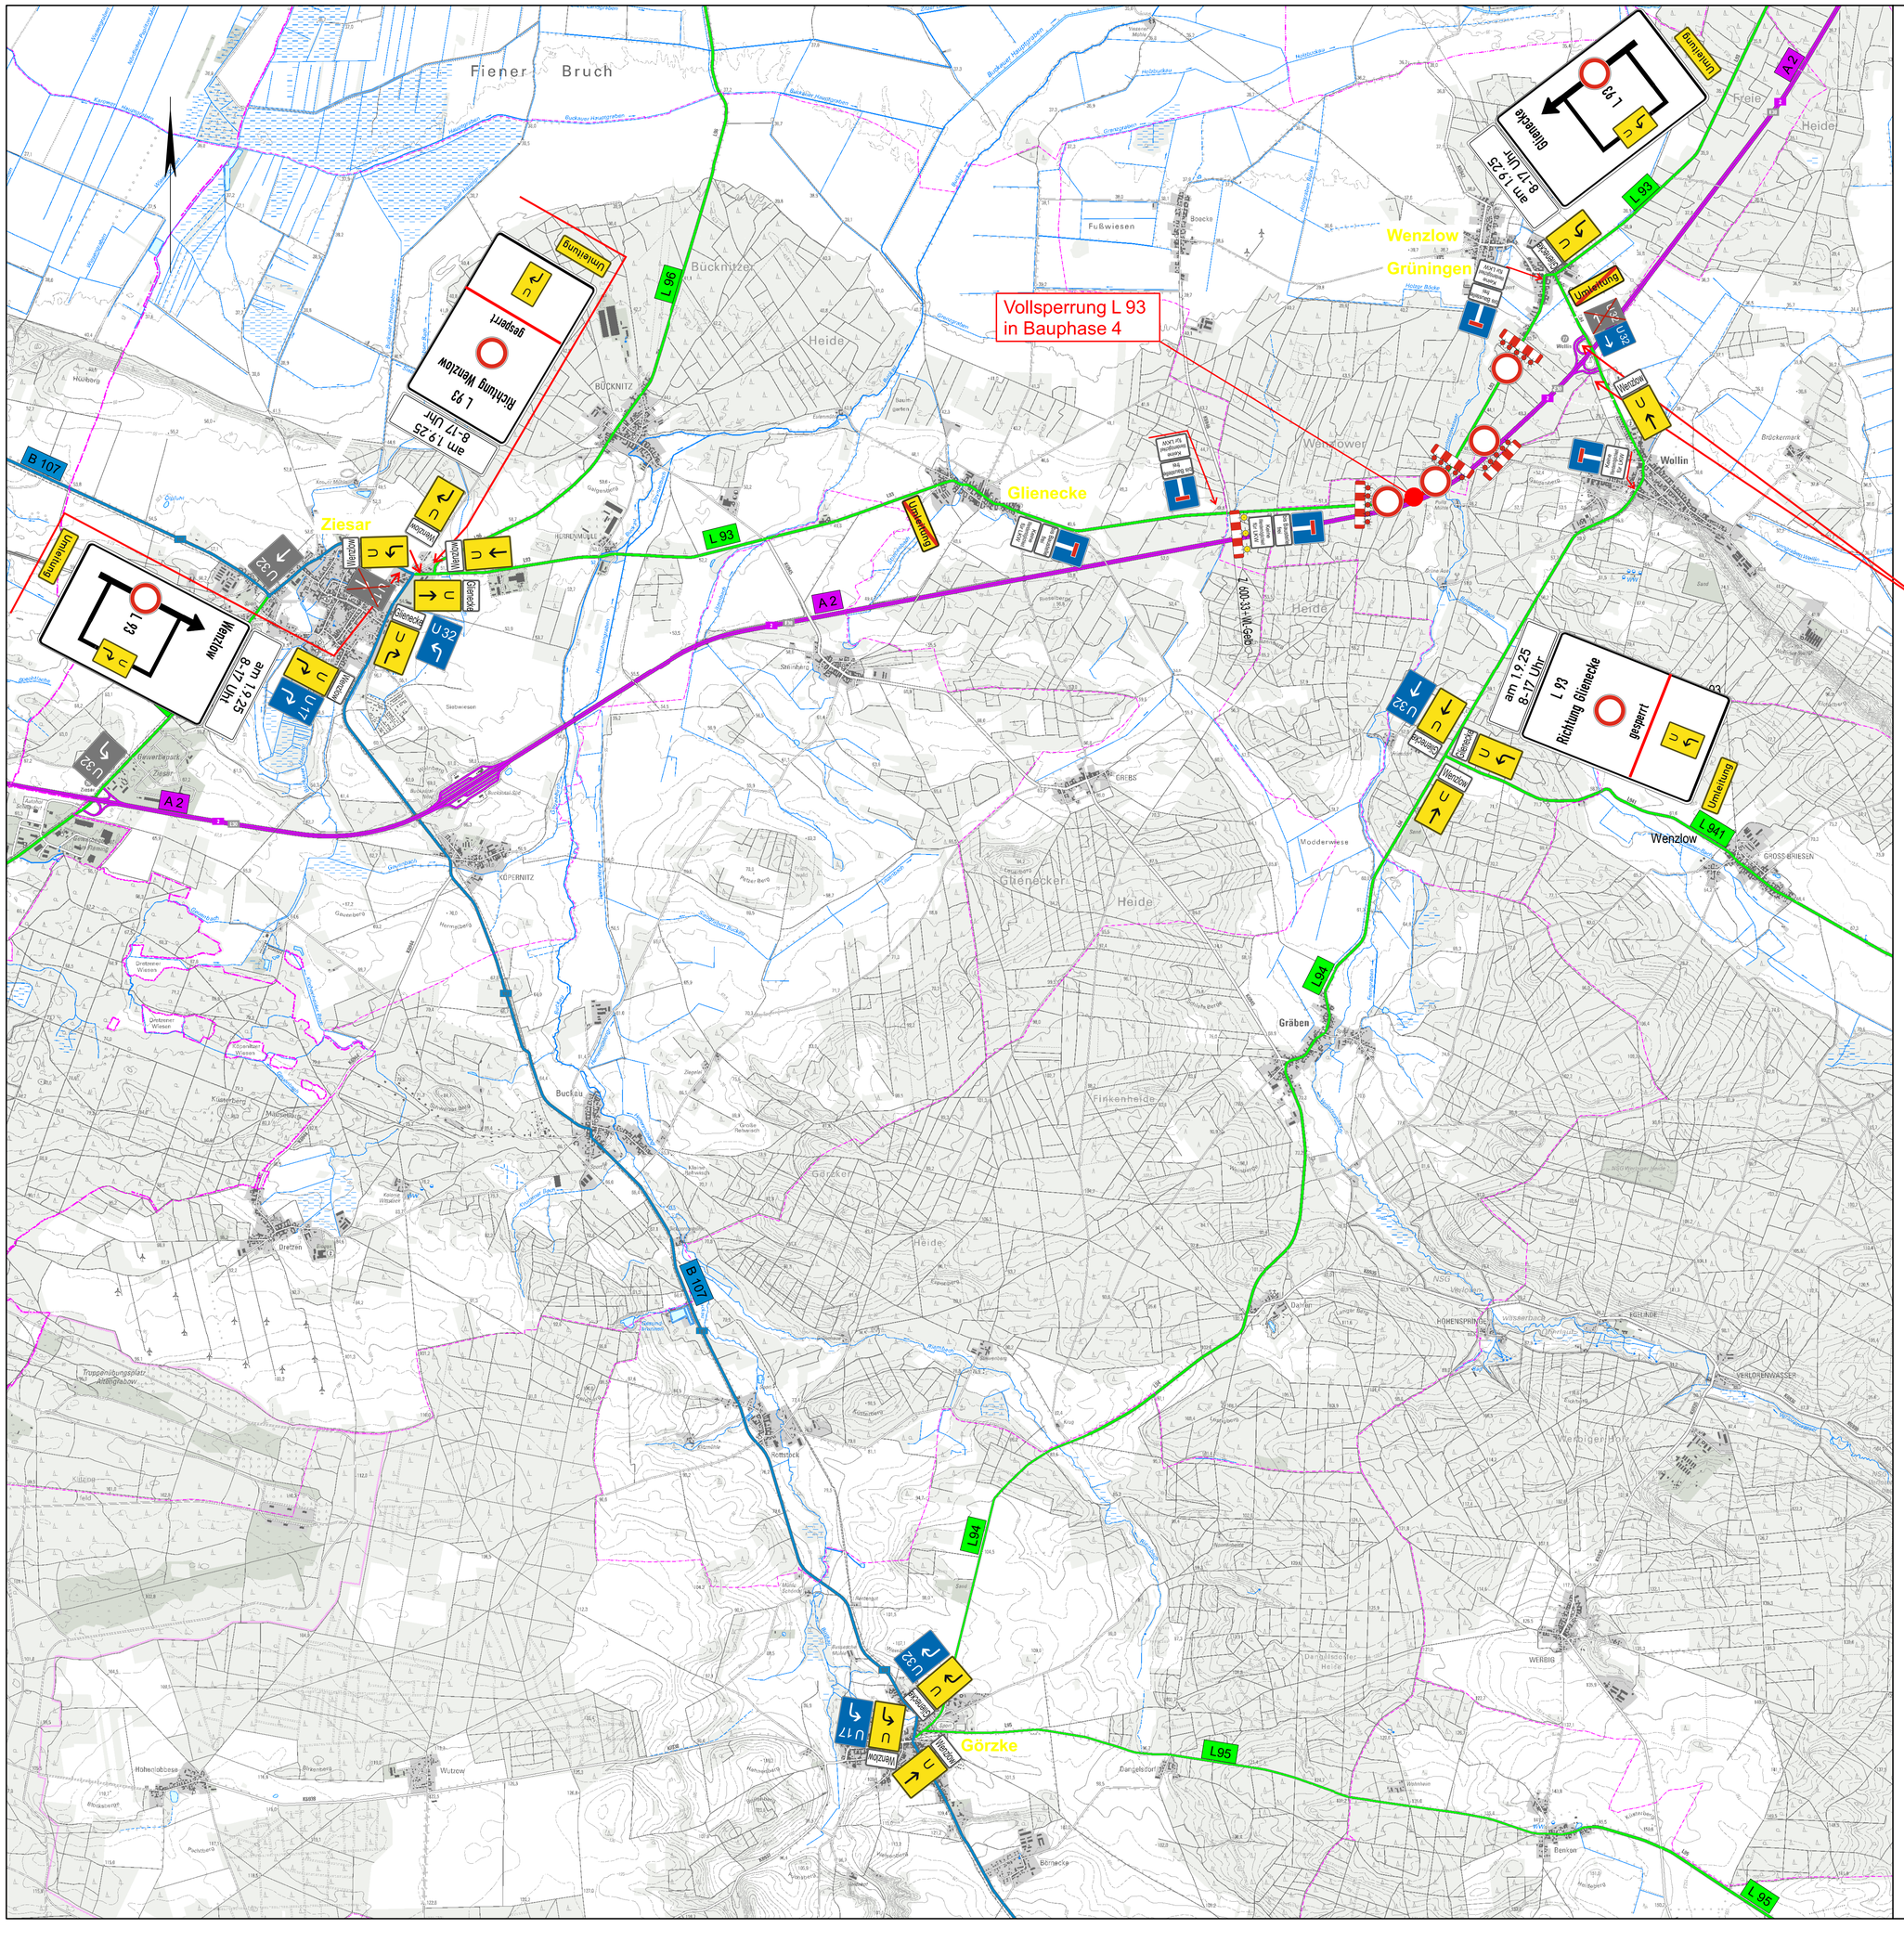

Zeichenerklärung

Baumaßnahme - Bauwerk Grünbrücke A2 / L 93

Hinweis:
Die im Plan dargestellten Verkehrszeichen sind zusätzlich zu den erforderlichen Verkehrszeichen gemäß den gültigen Vorschriften und Richtlinien aufzustellen!

Kombination Standort Abfahrtsrampe der AS aus Richtung AD Werder und Hannover

U32 Standort Ausfahrt Rampe AS Wollin FR Hannover - entwerten-

Widersprüchliche Beschilderung im Bereich Vorbeschilderung der VF und Baustelle anpassen bzw. entwerten.
Alle Maßangaben sind vor Ort zu prüfen.

BSG Gesellschaft für Straßenverkehrssicherung mbH + Co.
V. Baustellen-Service KG
Kummersdorfer Hauptstraße 5
15859 Storkow (Mark)

Tel.: 033678/ 62 062; Fax: 033678/ 61 229
e-mail: info@bsg-deutschland.de
24-h-Service: 0151 18 20 32 53

Datum:	01.08.2025
gezeichnet:	Fr.Herscher
beantragt:	
BL Verkehrssicherung:	Herr Schnabel 0151 18 20 32 56
BL ausführende Firma:	Herr Falkowski 0173 96 88 734

Ortslage: A2 zwischen AS Ziesar und AS Wollin

Baumaßnahme: A2 km 30,101
Neubau einer Grünbrücke über die A2 und L 93

Ident-Nr.: 422_A-04602-00_02-0004

Bauausführende Firma: Budimex Bau GmbH
An der Wuhlheide 232b
12459 Berlin

Maßstab: ohne	**Zeichnungs-Nr.:** 1	Umleitungsführung zur Vollsperrung Demontage Kappenschalung BW Grünbrücke